



现状总图和改造后总图对比

现状总平面图

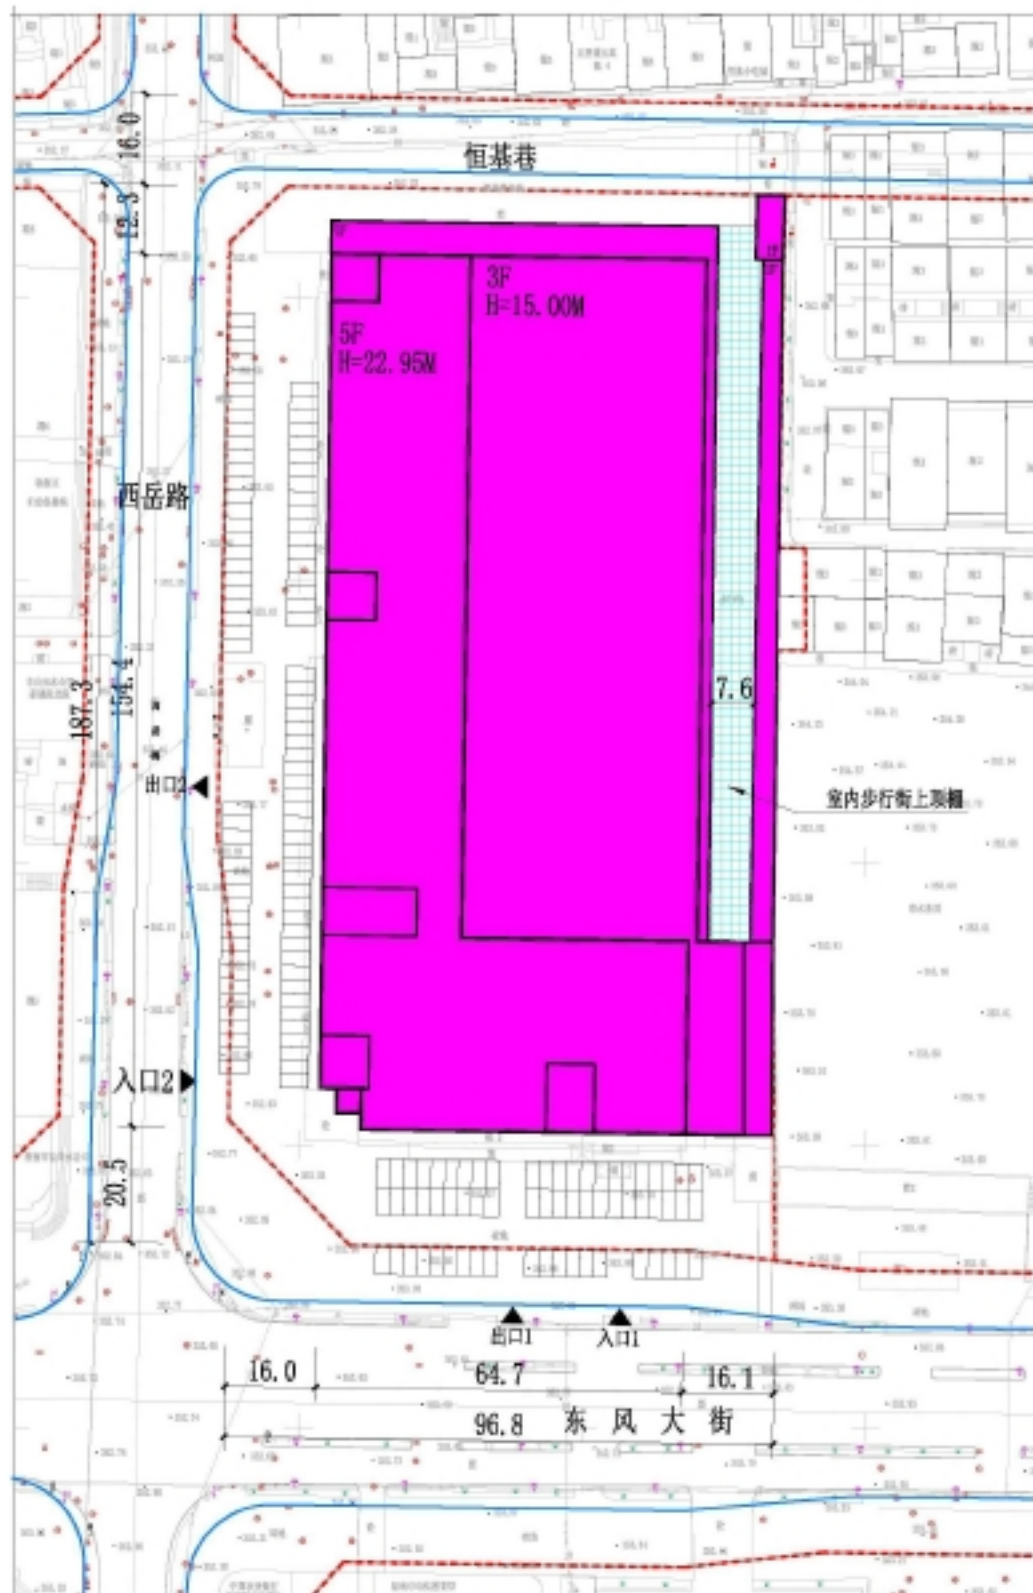


改造后总平面图

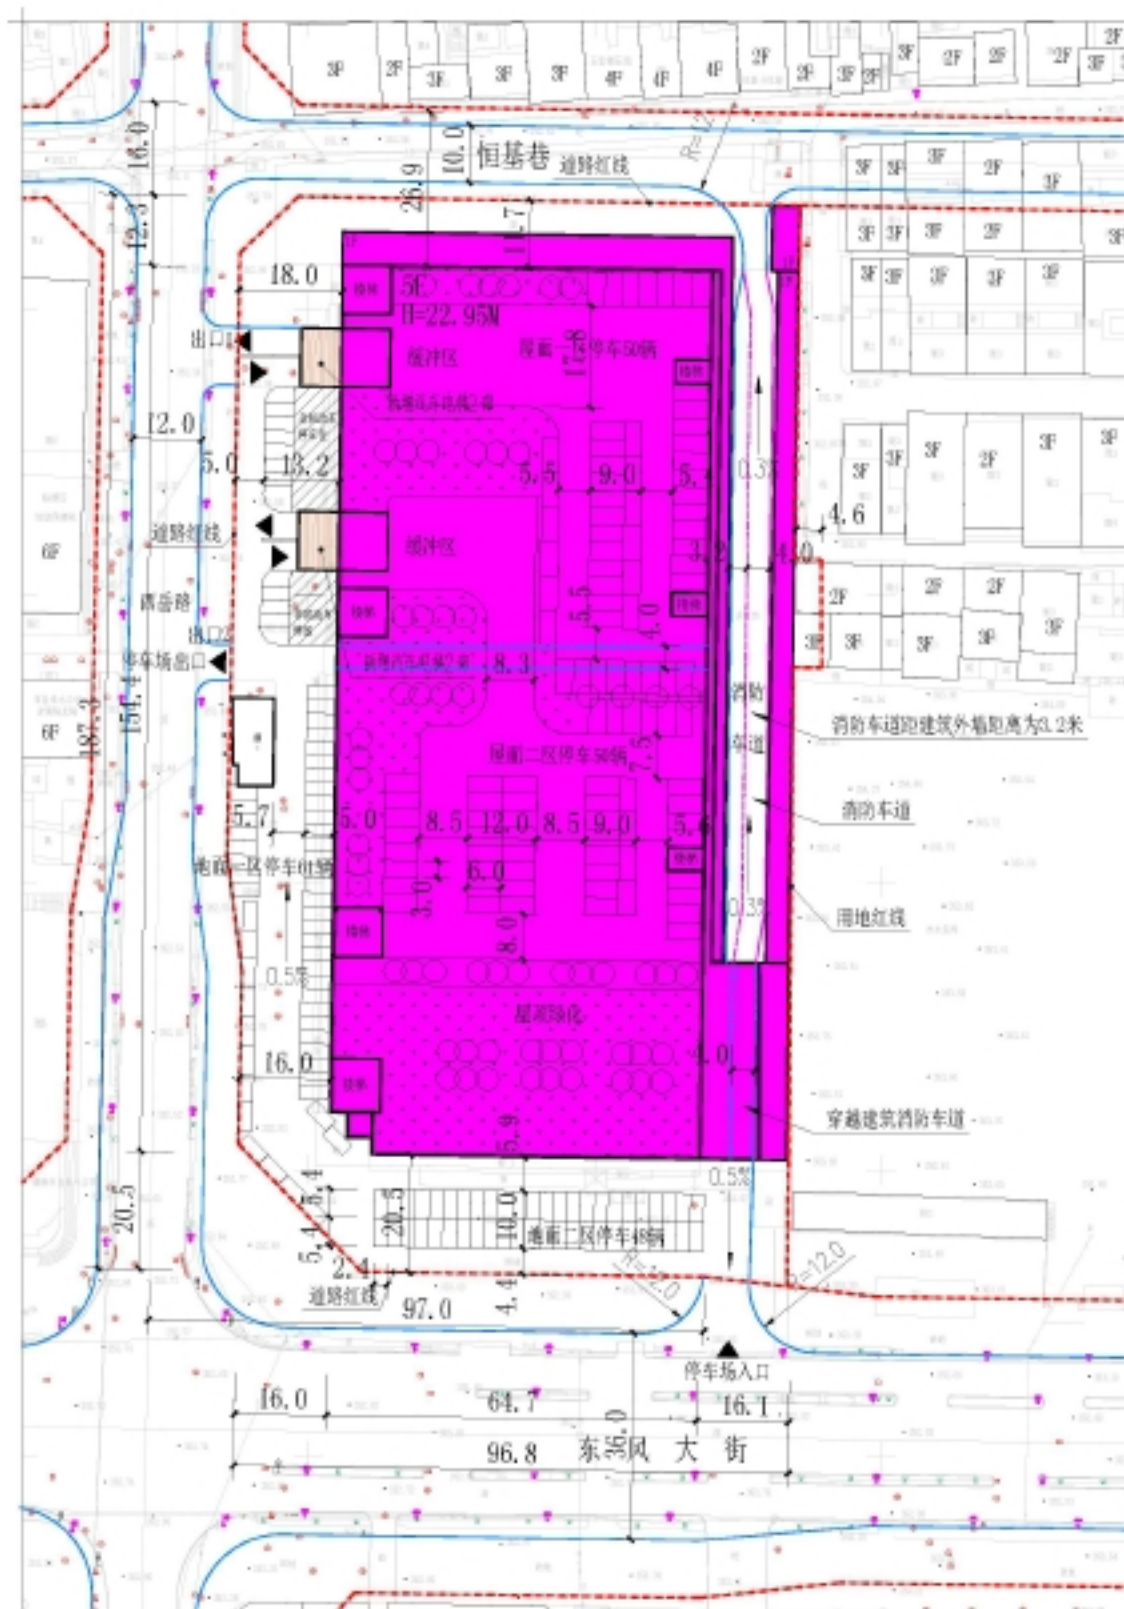


改造前屋顶平面和改造后屋顶平面对比

改造前屋顶平面

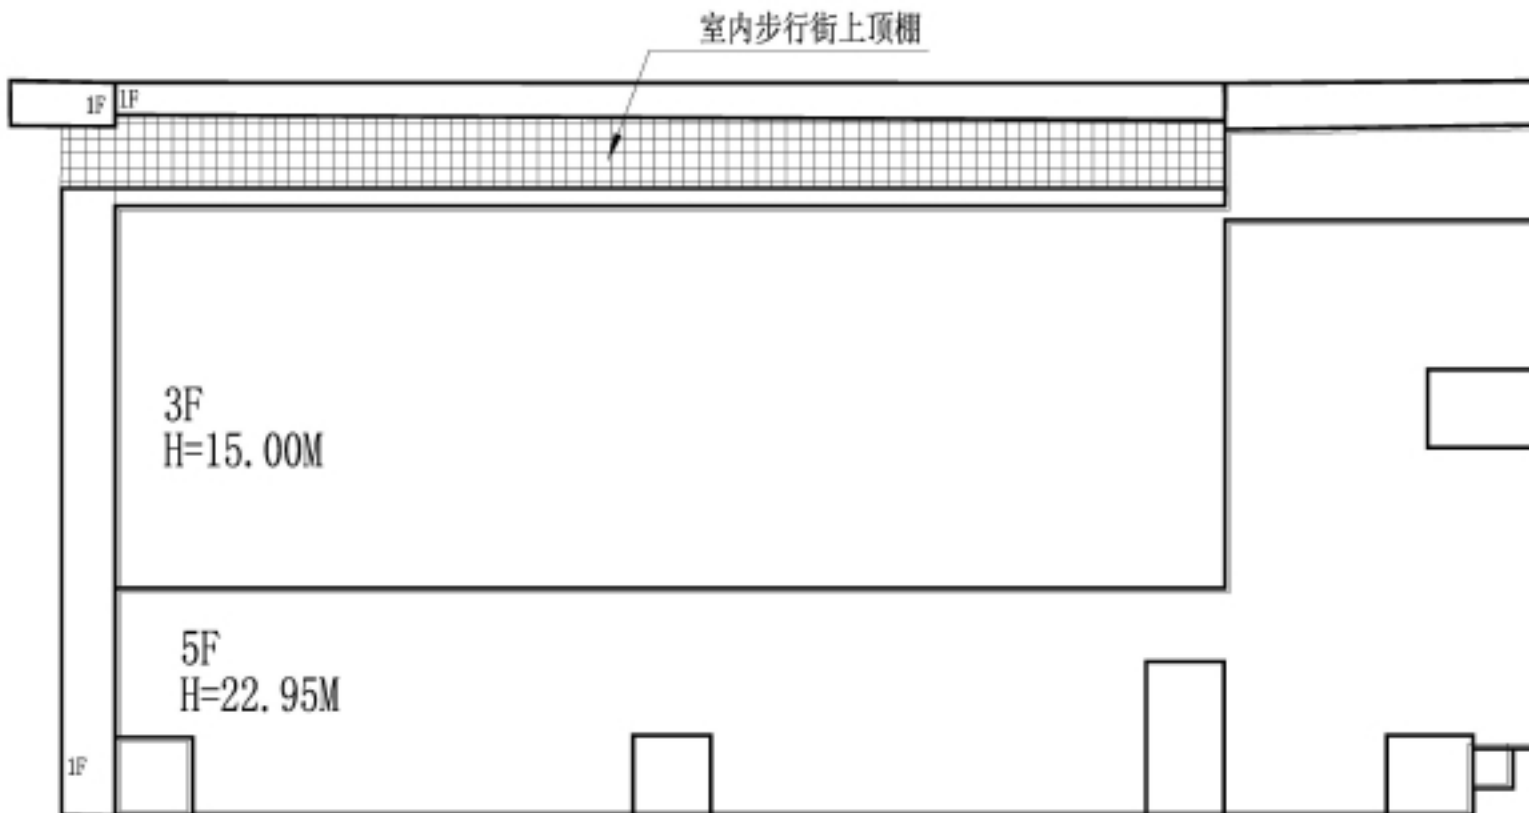

改造后屋顶平面

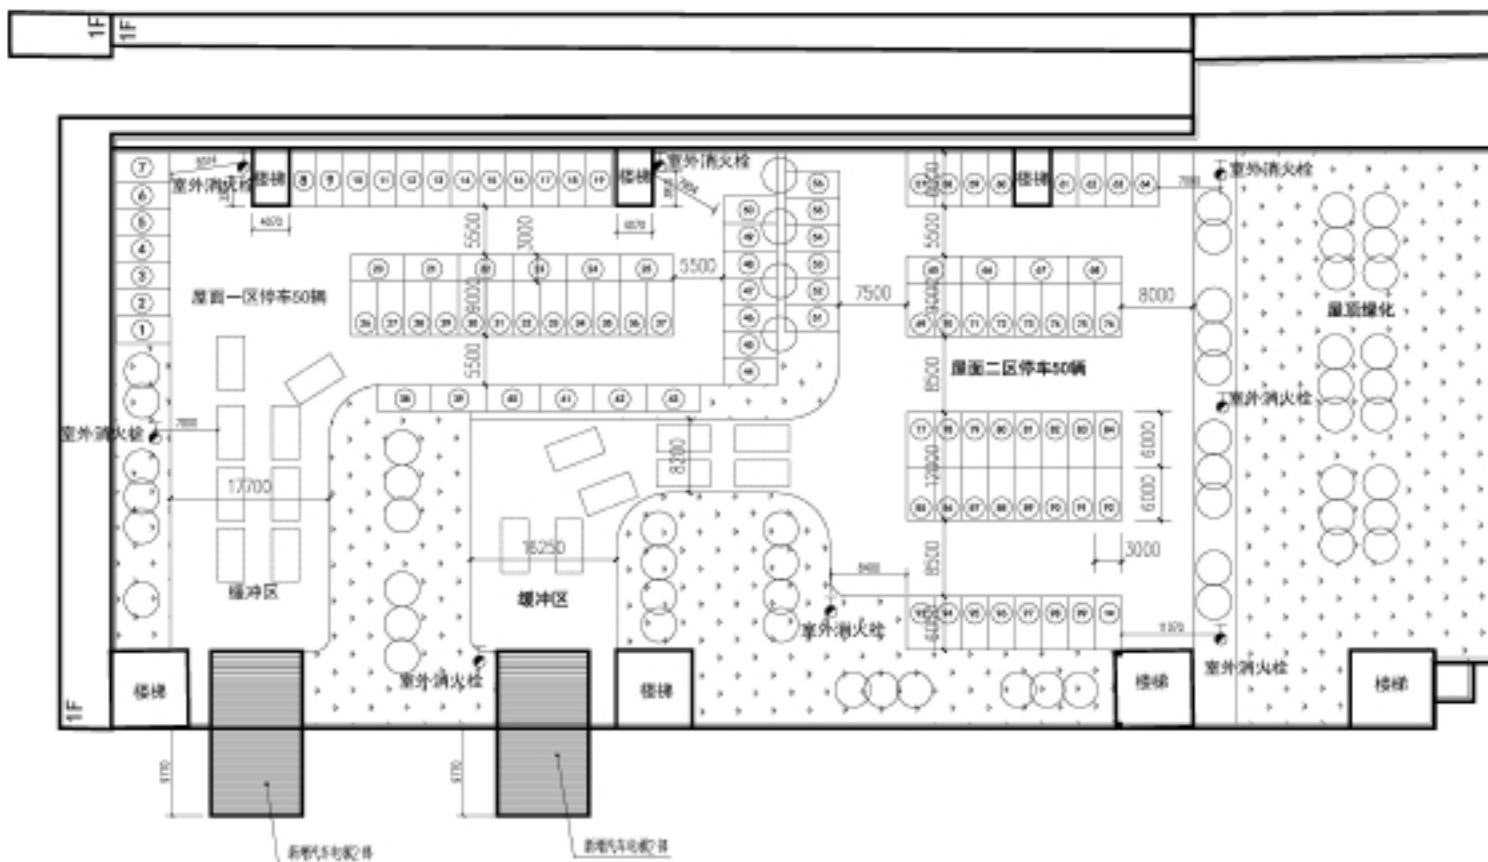

改造后整体鸟瞰图

