
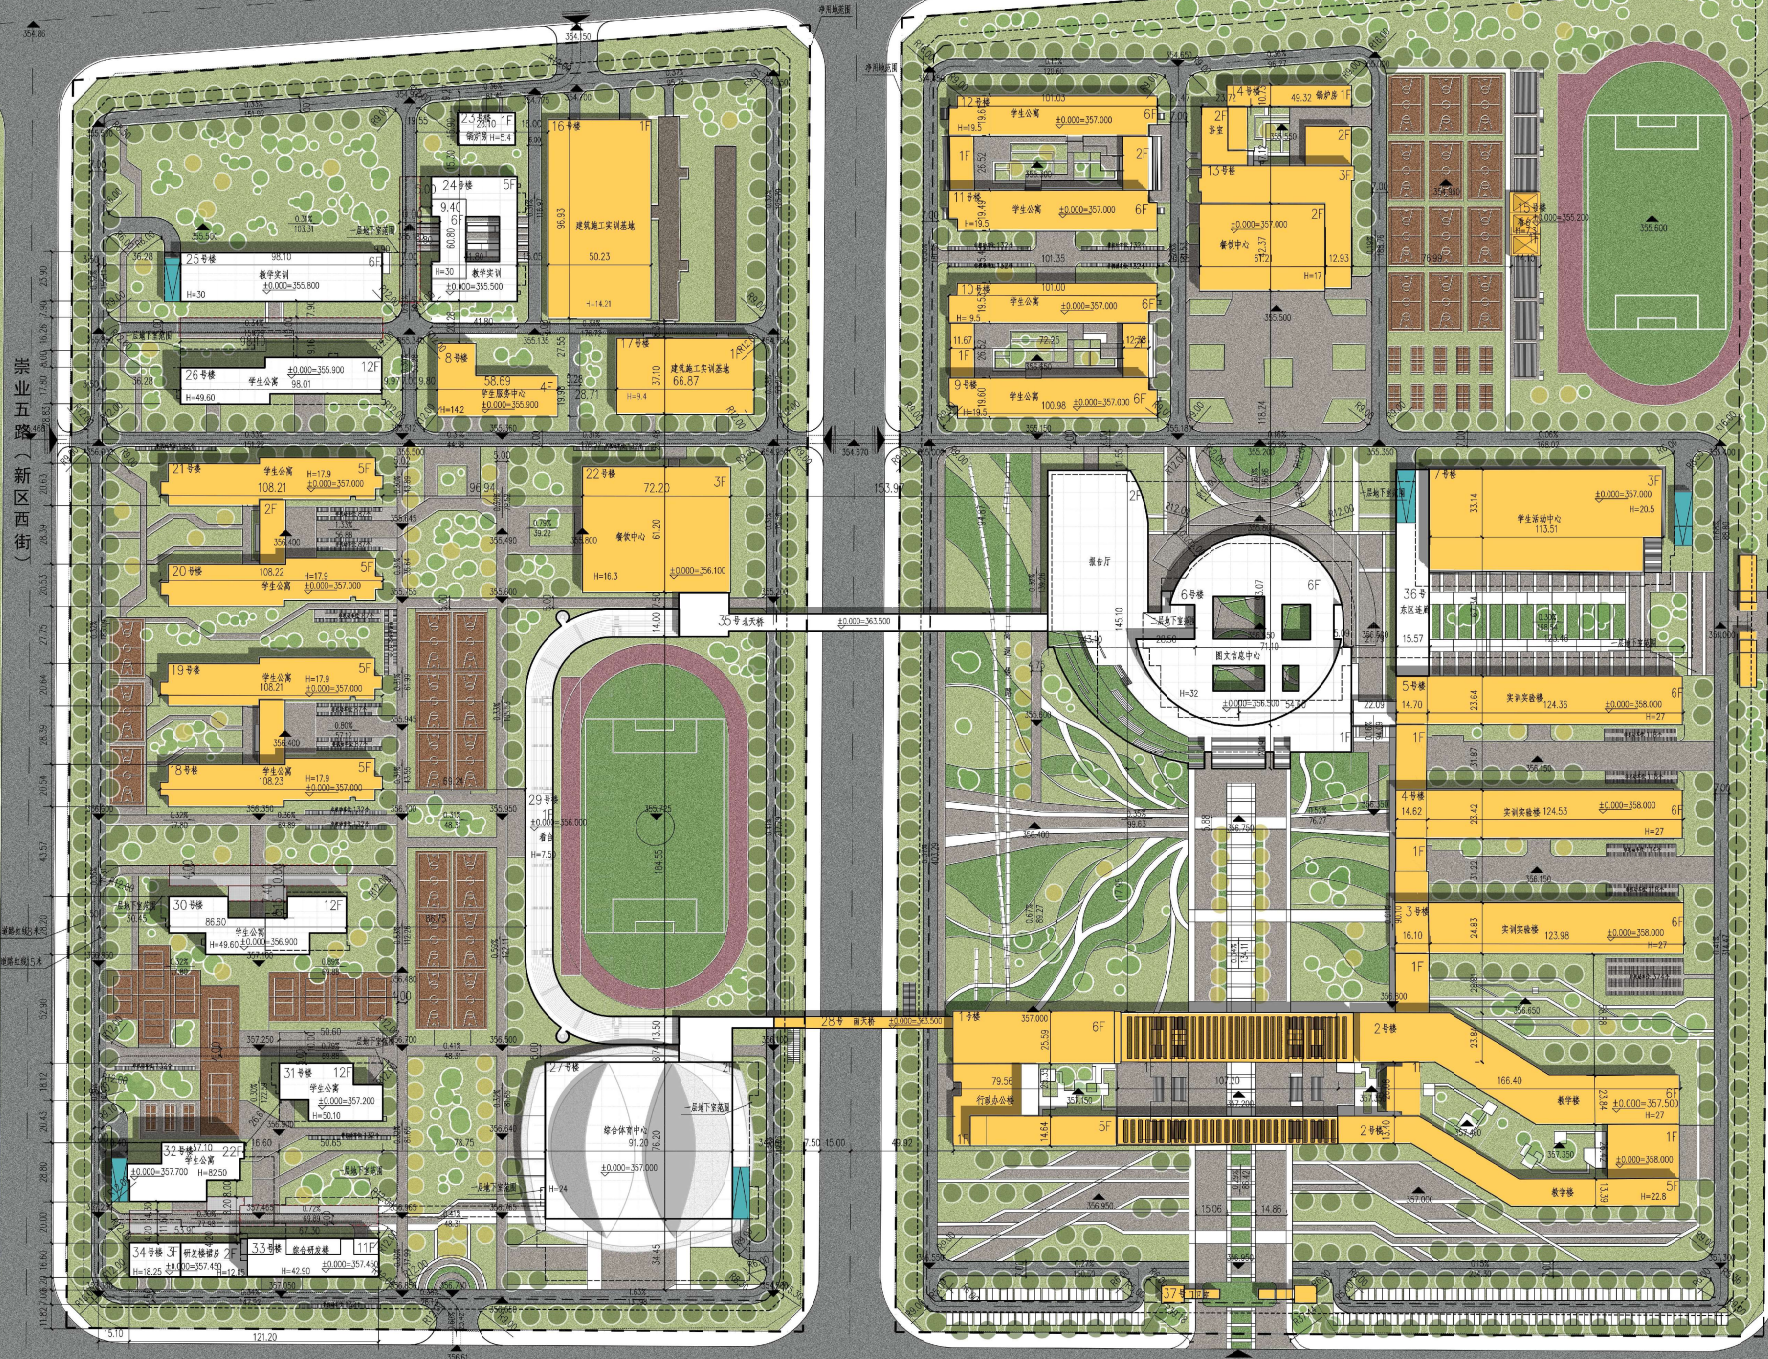


总平面图

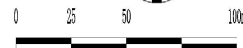

崇业三路 (园区东路)

名称	数量	单位
总用地面积 (征占地面积)	599220.66	m ²
代征道路面积	99789.33	m ²
净用地面积	499431.33	m ²
规划总人数 (学生)	16400	人
总建筑面积	492371.22	m ²
其中		
地上总建筑面积	431936.55	m ²
其中		
现状建筑面积	253092.85	m ²
新建建筑面积	178843.7	m ²
地下总建筑面积	60434.67	m ²
综合容积率	0.865	m ²
建筑基底面积	112066.04	-
建筑密度	22.44%	-
绿地面积	163466.49	m ²
绿地率	32.73%	-
机动车停车位	815	个
其中		
地上车位	162	个
地下车位	653	个

图例

- 净用地范围
- 出入口标志
- 6F** 建筑层数
- H=24.00** 建筑高度
- 2号楼** 建筑编号
- 地下停车库出入口
- 建筑首层室内标高
- 355.950 室内外地坪标高
- R9.00 转弯半径
- 0.31% 48.31 场地坡向
- 道路中线
- 现状建筑
- 规划建筑

整体鸟瞰图

