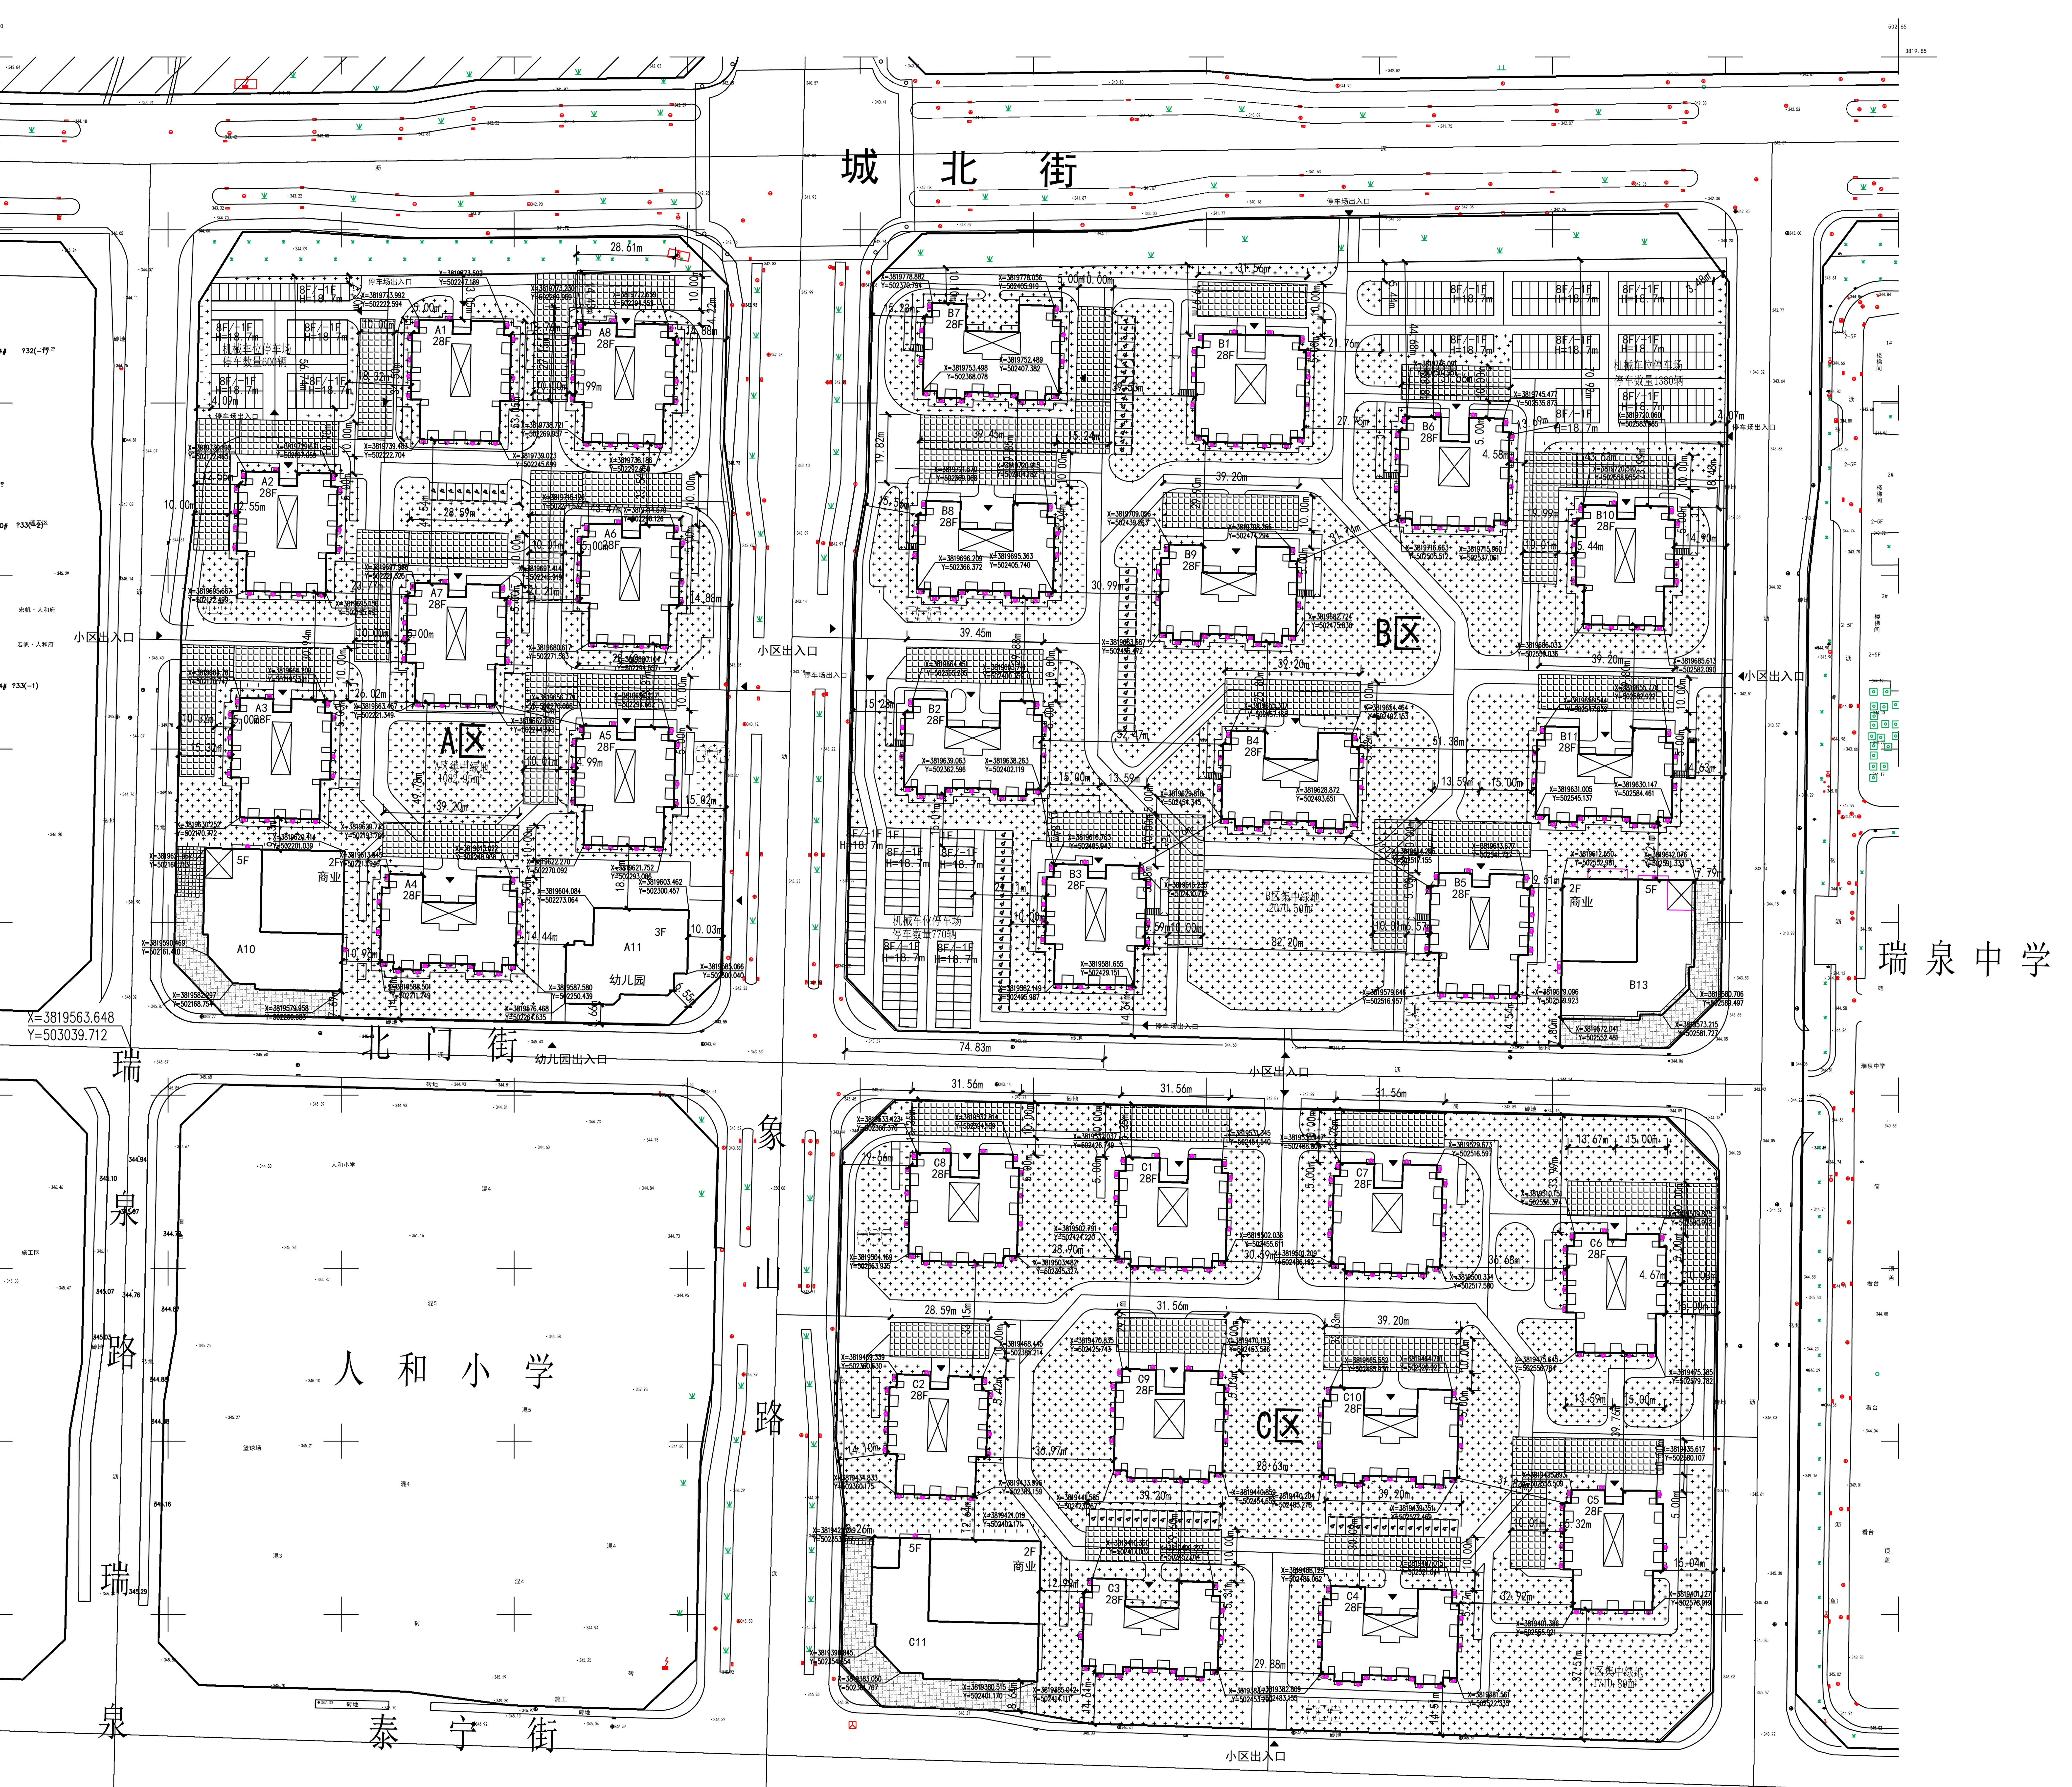
城北街
北门街
泰宁街
象山路
瑞泉路
瑞泉中学
人和小学
A区
B区
C区
A1 28F
A2 28F
A3 28F
A4 28F
A5 28F
A6 28F
A7 28F
A8 28F
A10
A11
幼儿园
5F
2F
3F
商业
B1 28F
B2 28F
B3 28F
B4 28F
B5 28F
B6 28F
B7 28F
B8 28F
B9 28F
B10 28F
B11 28F
B13
C1 28F
C2 28F
C3 28F
C4 28F
C5 28F
C6 28F
C7 28F
C8 28F
C9 28F
C10 28F
C11
8F/-1F H=18.7m
机械车位停车场 停车数量600辆
机械车位停车场 停车数量1380辆
机械车位停车场 停车数量770辆
A区集中绿地
B区集中绿地 2070.50m²
C区集中绿地
小区出入口
停车场出入口
幼儿园出入口
X=3819563.648
Y=503039.712
28.61m
39.20m
39.45m
31.56m
74.83m
82.20m